



## ISTITUTO COMPRENSIVO PIERACCINI – FIRENZE

Viale S. Lavagnini 35 – 50129 Firenze Tel. 055/489967 – 471484 -474884 – 4631637

Fax 055/492967

C.F. 94188520483 – Codice Meccanografico FIIC84800T

[fiic84800t@istruzione.it](mailto:fiic84800t@istruzione.it) – [fiic84800t@pec.istruzione.it](mailto:fiic84800t@pec.istruzione.it)

Agli Atti della Scuola

All'Albo On Line

Sul sito web dell'Istituto – Sez.

Amministrazione Trasparente

### CAPITOLATO TECNICO – ESTRATTO PROGETTAZIONE

Prot. 2824 del 19.06.2023

#### PICCOLI ADATTAMENTI EDILIZI

#### PROGETTO PNRR

*Piano nazionale di ripresa e resilienza, Missione 4 – Istruzione e ricerca – Componente 1 – Potenziamento dell'offerta dei servizi di istruzione: dagli asili nido alle università – Investimento 3.2 “Scuola 4.0. Scuole innovative, cablaggio, nuovi ambienti di apprendimento e laboratori”, finanziato dall'Unione europea – Next Generation EU – “Azione 1: Next generation classrooms - Ambienti di apprendimento innovativi”*

**CNP: M4C1I3.2-2022-961-P-22996**

**CUP: F14D22003800006**


**CIG SIMOG: 9897484E2A**

**Titolo Progetto: Pieraccini - Next Generation Classroom**

AULA	PLESSO	DESCRIZIONE ATTIVITA'	MQ
AULA 1 TERZO PIANO Lato Interno	PIERACCINI	Tinteggiatura Pareti colore BIANCO Tinteggiatura Travi a Vista COLORE BIANCO Utilizzo Vernice Lavabile (alzata min. 1,5 mt – COLORE PASTELLO) Tinteggiatura soffitto se necessario – COLORE BIANCO	40,50 mq
AULA 2 TERZO PIANO Lato Interno	PIERACCINI	Tinteggiatura Pareti colore BIANCO Tinteggiatura Travi a Vista COLORE BIANCO Utilizzo Vernice Lavabile (alzata min. 1,5 mt – COLORE PASTELLO) Tinteggiatura soffitto se necessario – COLORE BIANCO	40,50 mq
AULA 7 TERZO PIANO Lato Viale	PIERACCINI	Tinteggiatura Pareti colore BIANCO Tinteggiatura Travi a Vista COLORE BIANCO Utilizzo Vernice Lavabile (alzata min. 1,5 mt – COLORE PASTELLO) Tinteggiatura soffitto se necessario – COLORE BIANCO	36,30 mq
AULA 8 TERZO PIANO Lato Viale	PIERACCINI	Tinteggiatura Pareti colore BIANCO Tinteggiatura Travi a Vista COLORE BIANCO Utilizzo Vernice Lavabile (alzata min. 1,5 mt – COLORE PASTELLO) Tinteggiatura soffitto se necessario – COLORE BIANCO	36,78 mq
AULA 9 TERZO PIANO Lato Viale	PIERACCINI	Tinteggiatura Pareti colore BIANCO Tinteggiatura Travi a Vista COLORE BIANCO Utilizzo Vernice Lavabile (alzata min. 1,5 mt – COLORE PASTELLO) Tinteggiatura soffitto se necessario – COLORE BIANCO	36,78 mq
AULA 12 TERZO PIANO Lato Viale	PIERACCINI	Tinteggiatura Pareti colore BIANCO Tinteggiatura Travi a Vista COLORE BIANCO Utilizzo Vernice Lavabile (alzata min. 1,5 mt – COLORE PASTELLO) Tinteggiatura soffitto se necessario – COLORE BIANCO	36,78 mq

<p>AULA 13 SECONDO PIANO Lato Interno</p>	<p>PIERACCINI</p>	<p>Tinteggiatura Pareti colore BIANCO Tinteggiatura Travi a Vista COLORE BIANCO Utilizzo Vernice Lavabile (alzata min. 1,5 mt – COLORE PASTELLO) Tinteggiatura soffitto se necessario – COLORE BIANCO</p>	<p>52,84 mq</p>
<p>AULA 20 SECONDO PIANO Lato Viale</p>	<p>PIERACCINI</p>	<p>Tinteggiatura Pareti colore BIANCO Tinteggiatura Travi a Vista COLORE BIANCO Utilizzo Vernice Lavabile (alzata min. 1,5 mt – COLORE PASTELLO) Tinteggiatura soffitto se necessario – COLORE BIANCO</p>	<p>39,60 mq</p>


## TERZO PIANO

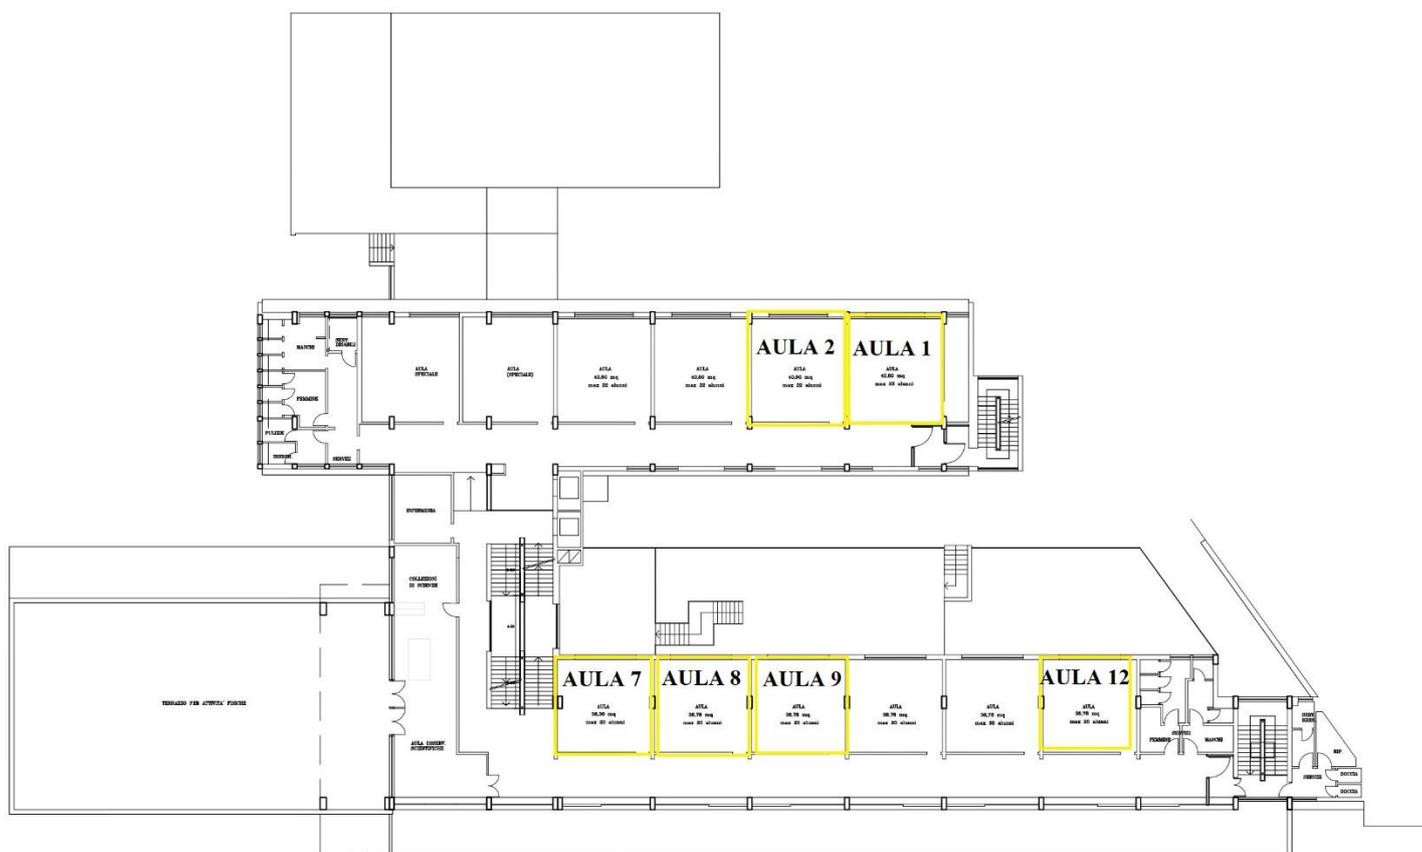

PIANTA PIANO TERZO



## SECONDO PIANO

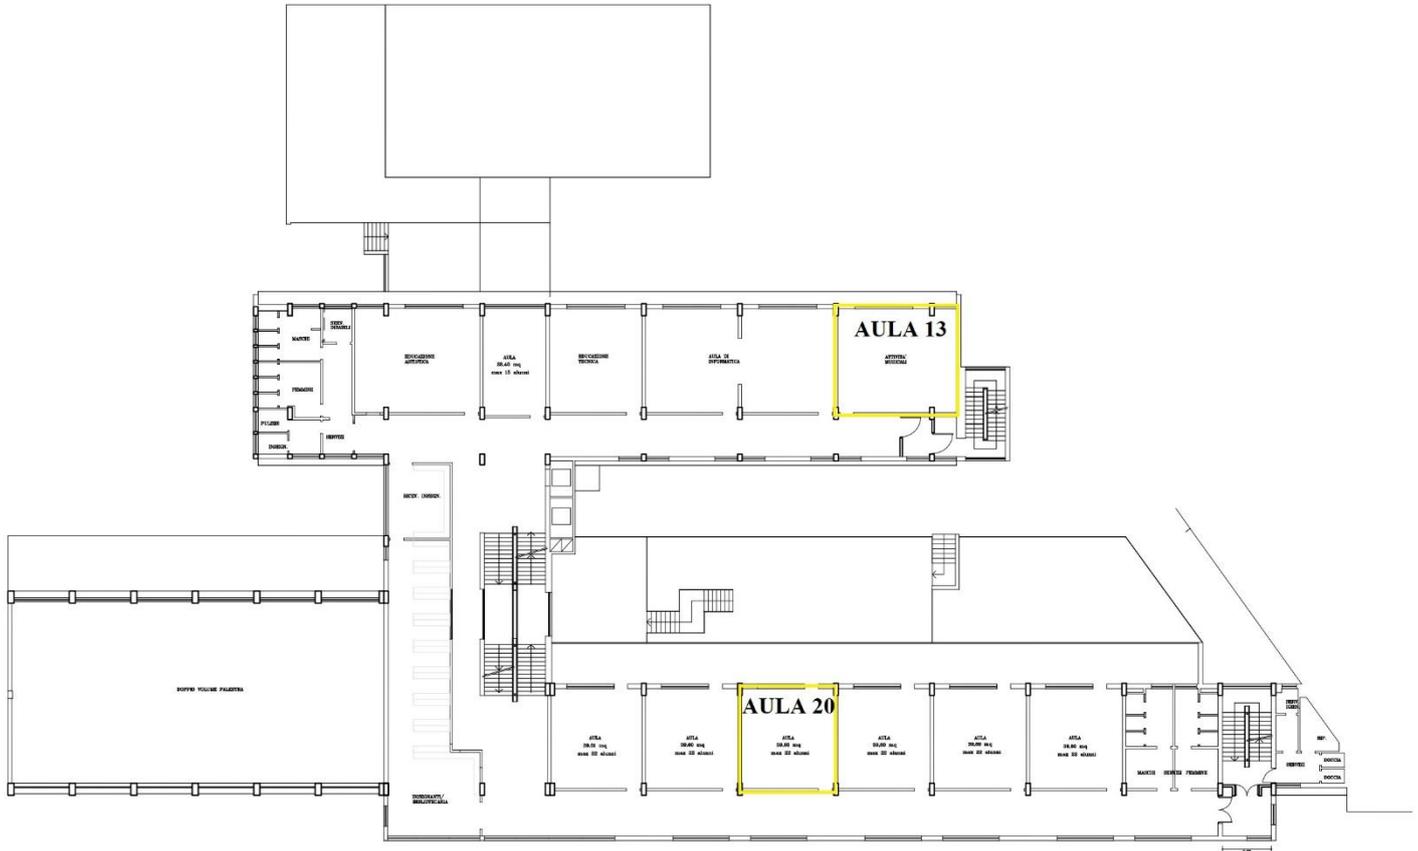

PIANTA PIANO SECONDO

**IL RESPONSABILE UNICO DEL  
PROCEDIMENTO**

*Dott.ssa Laura Muscolino*